
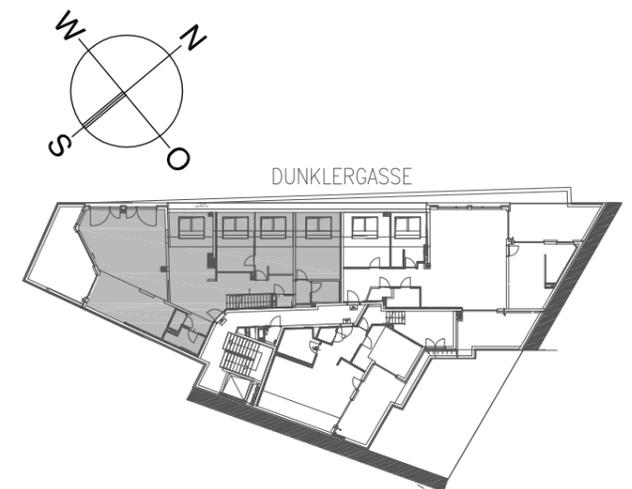


<b>TOP 44</b>	
DG	157,92m <sup>2</sup>
<b>Gesamt Wohnnutzfläche</b>	<b>157,92m<sup>2</sup></b>
<b>Terrasse</b>	<b>24,31m<sup>2</sup></b>
<b>Dachterrasse</b>	<b>ca.200,00m<sup>2</sup></b>
<b>Einlagerungsraum</b>	<b>16,14m<sup>2</sup></b>

Flächenangaben in m<sup>2</sup> sind ca. – Angaben!

Erstentwurfsdarstellung. Planänderungen individuell durch den Käufer möglich! Haustechnik (Schächte usw.) nicht berücksichtigt. Küche und Bad noch in Planung, sowie Verzerrungen des Maßstabs durch den Ausdruck mögliche. Möblierungsvorschlag kein Vertragsbestandteil! Änderungen vorbehalten.

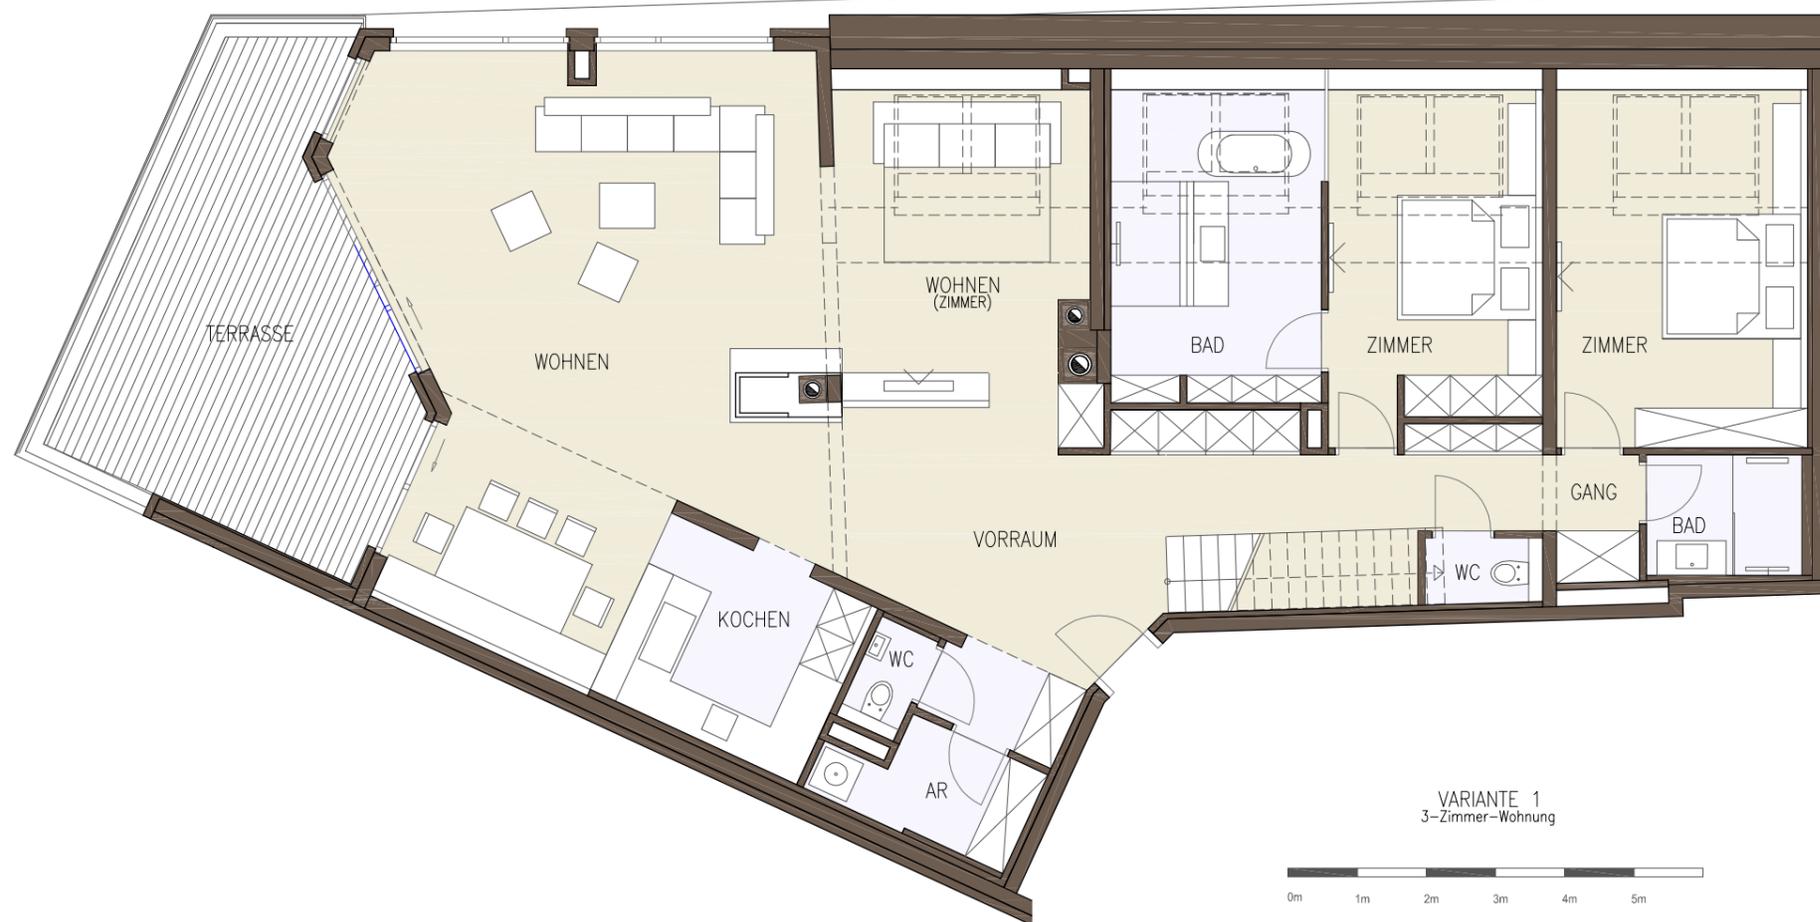

Übersichtsplan